


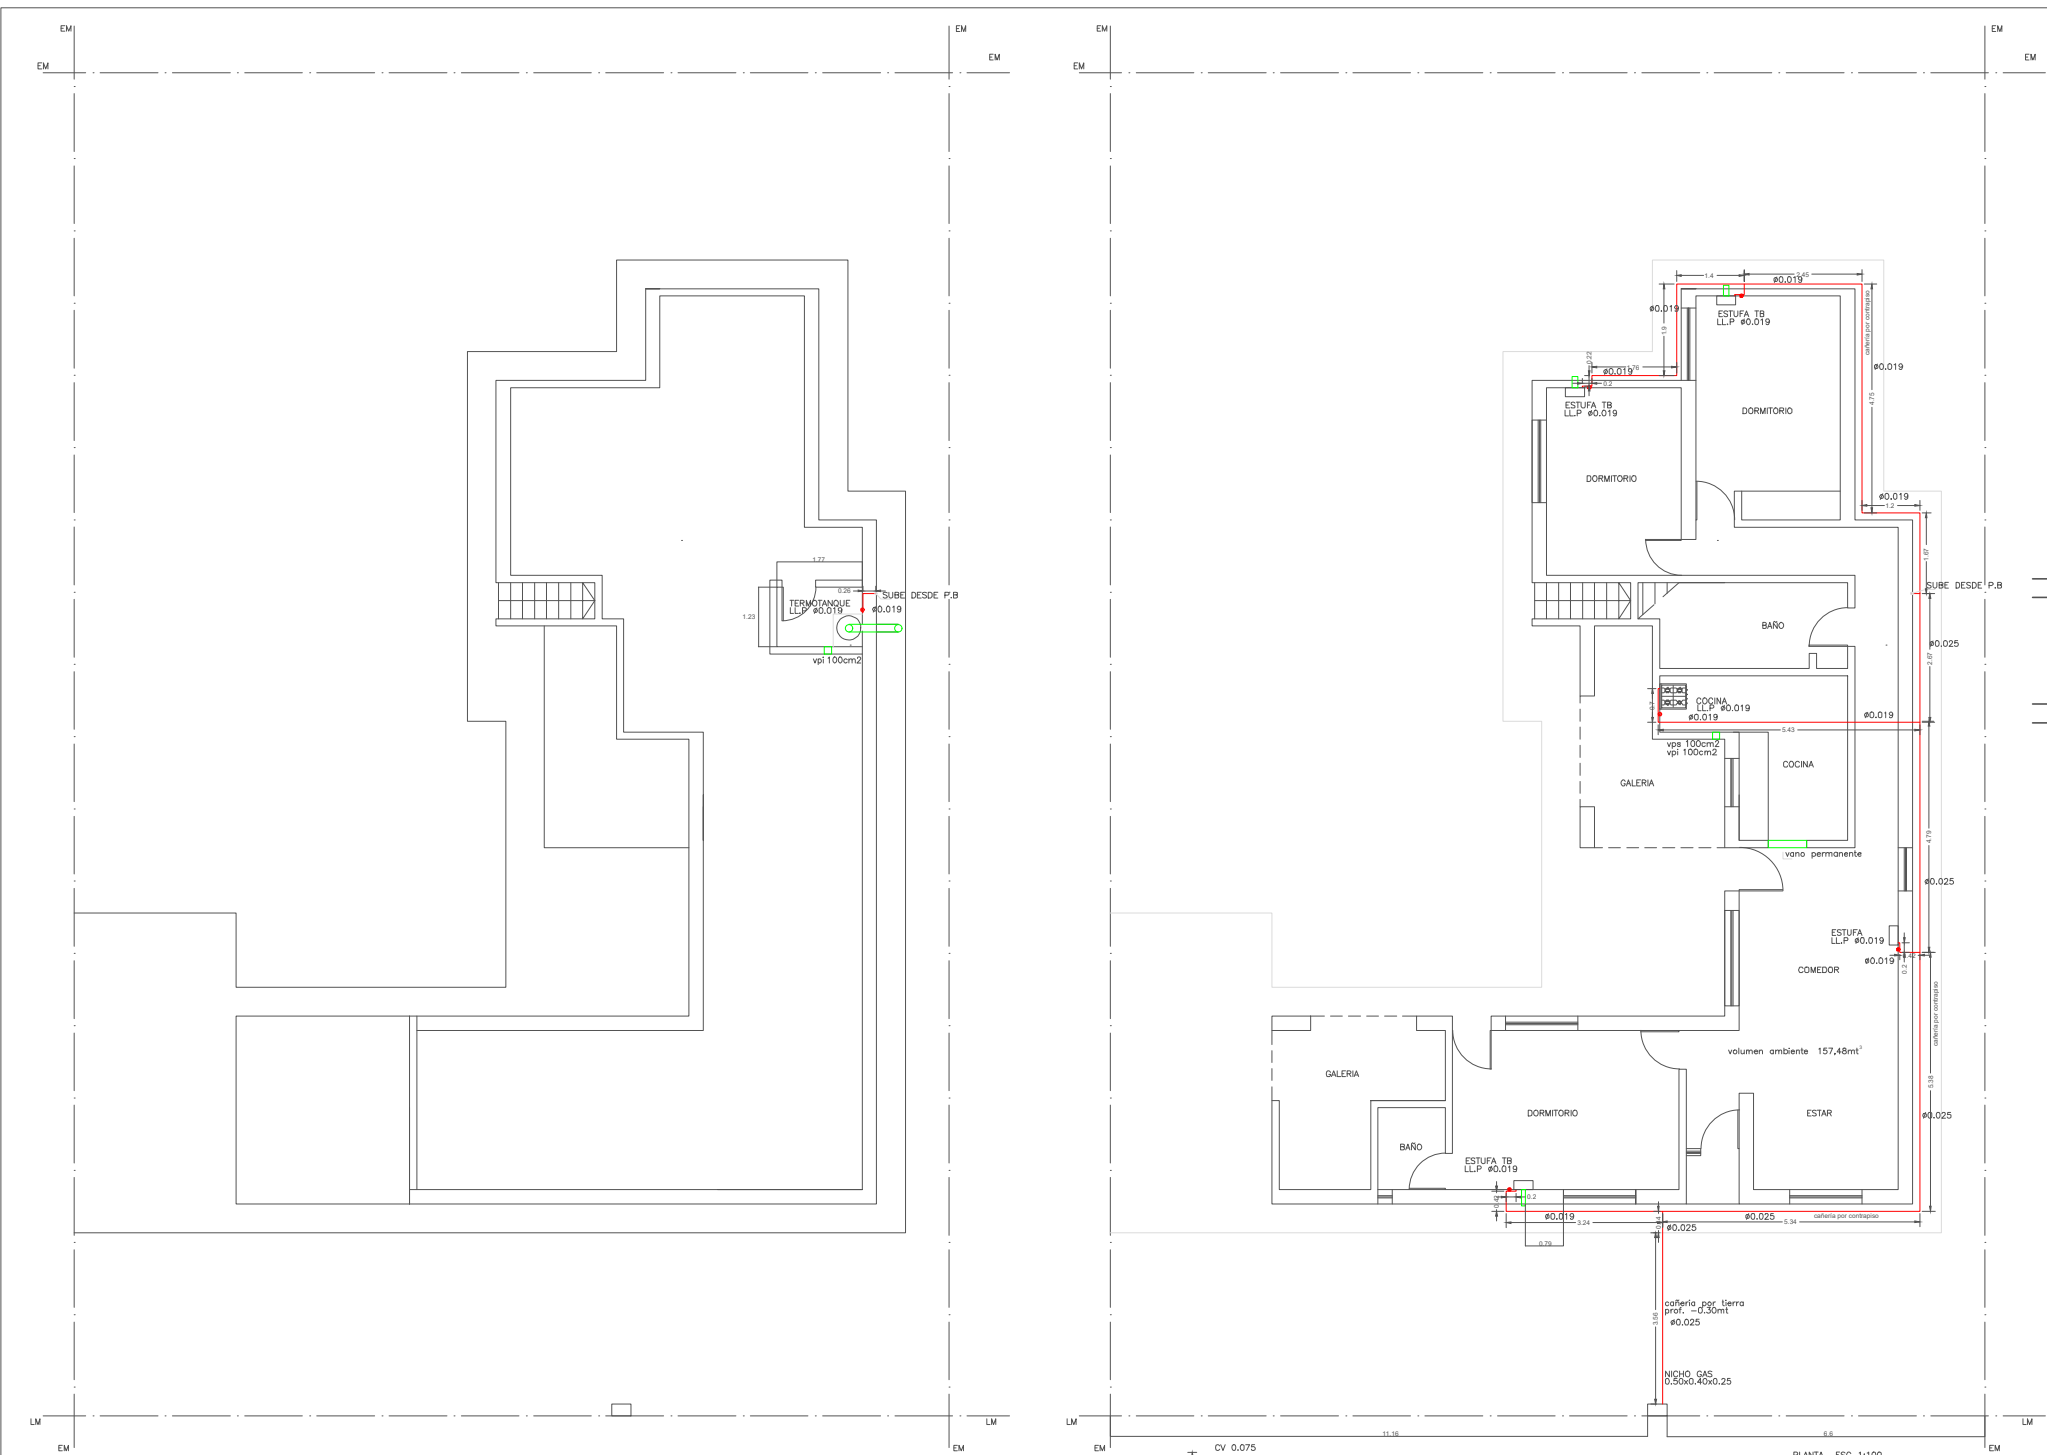

### INSTALACION PARA GAS NATURAL

**CALLE:** 24 DE SEPTIEMBRE 246

**ENTRE:** AYACUCHO Y COLÓN

**LOCALIDAD:** ROSARIO

**INSTALADOR:**

FIRMA DEL MATRICULADO

FIRMA DEL PROPIETARIO



| PIEZA/ACCESORIO       | MARCA     | MATRICULA | CANT. | SECCIÓN |
|-----------------------|-----------|-----------|-------|---------|
| CAÑO EPOXI 0.0025     | REVESTUBO | BGV-004I  |       | 0.025   |
| CAÑO EPOXI 0.0019     | REVESTUBO | BGV-004I  |       | 0.019   |
| LLAVE DE PASO 0.0019  | F.V       | 0067-I2   | 6     | 0.019   |
| ACCESORIOS            | CANING    | G-0058I   |       |         |
| REJ. VENTILACION      | METALGAS  | I709-03   | 3     | 100     |
| MARCO Y PUERTA NICHOS | METALGAS  | I709-02   |       |         |

| LISTA DE ARTEFACTOS |             |             |           |             |
|---------------------|-------------|-------------|-----------|-------------|
| CANT.               | TIPO        | UBICACION   | CONSUMO   | TOTAL CONS. |
| 1                   | COCINA      | COCINA      | 9.000 CAL | 9.000 CAL   |
| 1                   | TERMOTANQUE | LAVADERO    | 8.000 CAL | 8.000 CAL   |
| 1                   | ESTUFA T.B  | COMEDOR     | 2.000 CAL | 2.000 CAL   |
| 3                   | ESTUFA T.B  | DORMITORIOS | 6.000 CAL | 6.000 CAL   |
|                     |             |             | TOTAL     | 25.000 CAL  |

| NOTAS                                                               |
|---------------------------------------------------------------------|
| Indicar las ventilaciones en sección (cm2)                          |
| Indicar volumen de ambientes con estufas cámara abierta             |
| Todos los tramos de cañería deben estar acotados                    |
| Nomenclar los ambientes                                             |
| Indicar los ejes medianeros y línea municipal                       |
| Indicar cotas desde ejes medianeros hasta nicho a plantear          |
| Acotar dimensiones de cuartos donde se ubiquen calentadores de agua |
| Acotar tramos de conductos                                          |

